
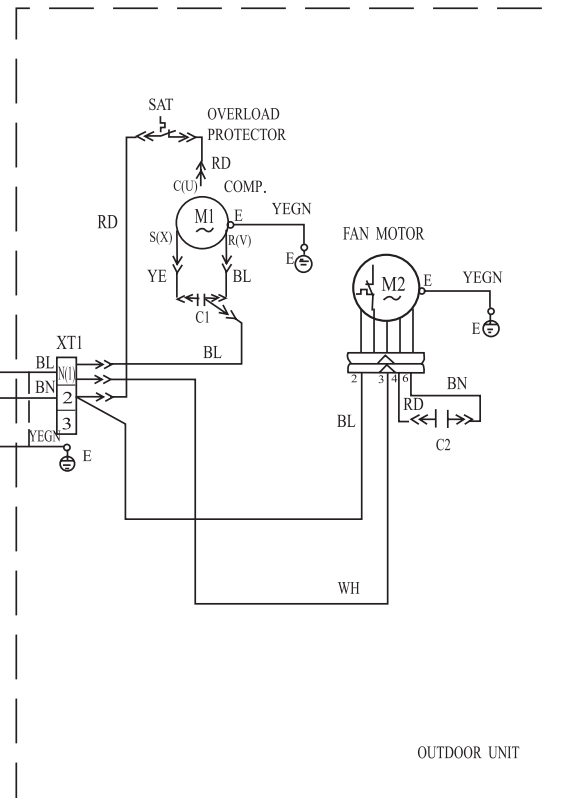


Схема электрических соединений

KF-20GW/J KF-20GW/JN
 KF-25GW/J KF-25GW/JN
 KF-35GW/J KF-35GW/JN

INDOOR UNIT

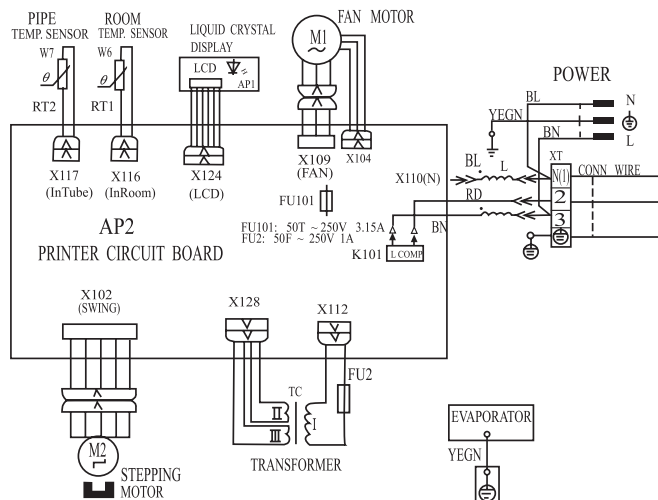

OUTDOOR UNIT

Примечание: Данная схема используется только для ссылки. Точная схема нанесена на приобретенных Вами блоках.

Большая библиотека технической документации


<https://splitsystema48.ru/instrukcii-po-ekspluatatsii-kondicionerov.html>

каталоги, инструкции, сервисные мануалы, схемы.



Схема электрических соединений


KFR-25GW/J KFR-25GW/JN
 KFR-35GW/J KFR-35GW/JN

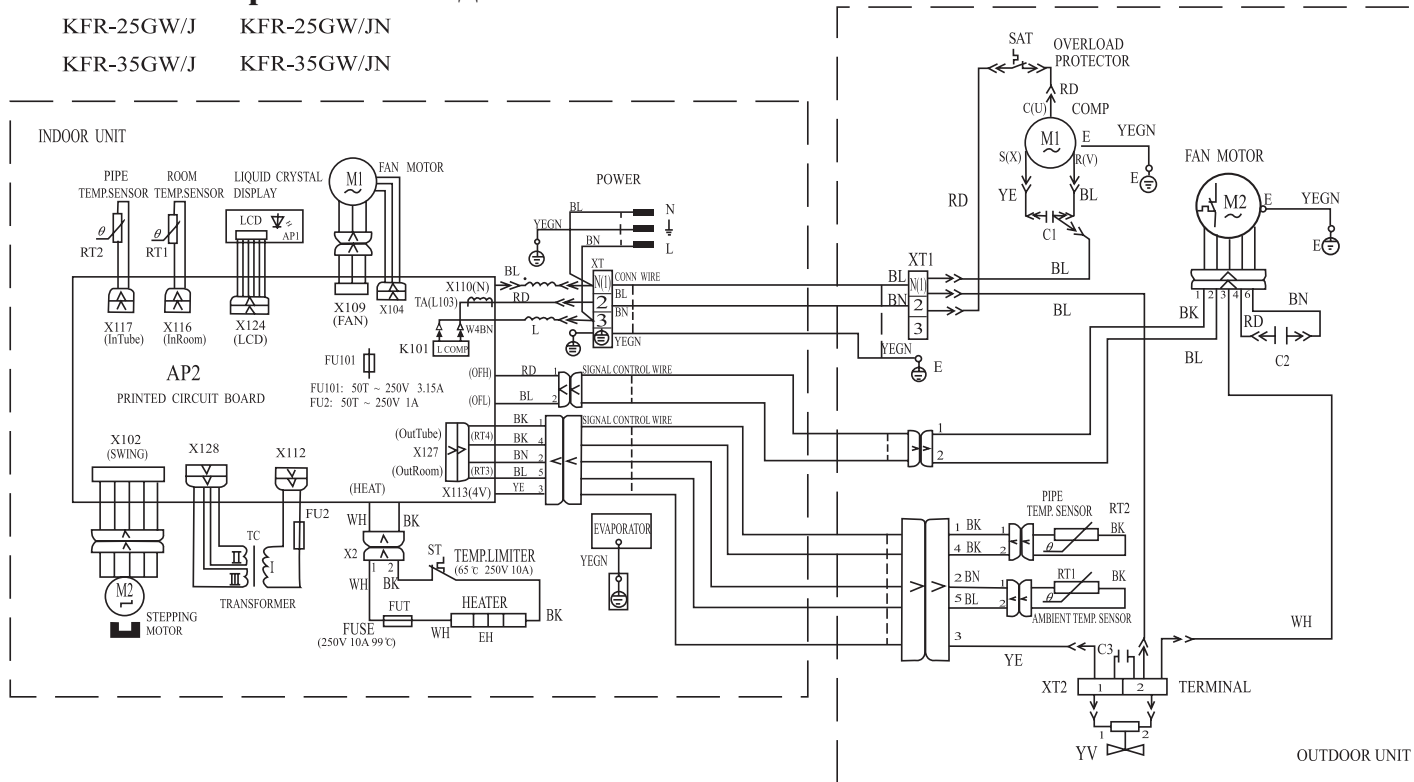

Примечание: Данная схема используется только для ссылки. Точная схема нанесена на приобретенных Вами блоках.

Схема электрических соединений

KFR-20GW/J KFR-20GW/JN

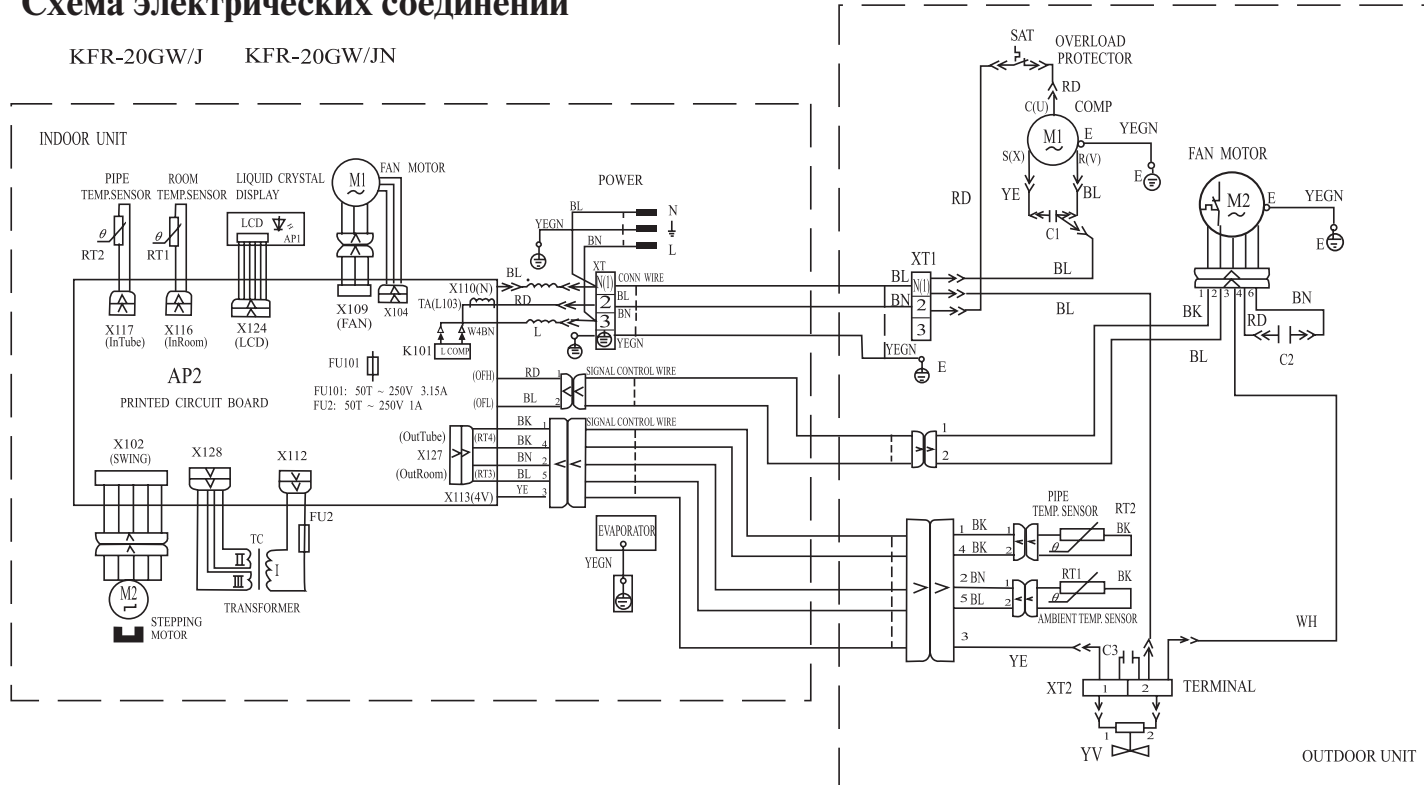

Примечание: Данная схема используется только для ссылки. Точная схема нанесена на приобретенных Вами блоках.